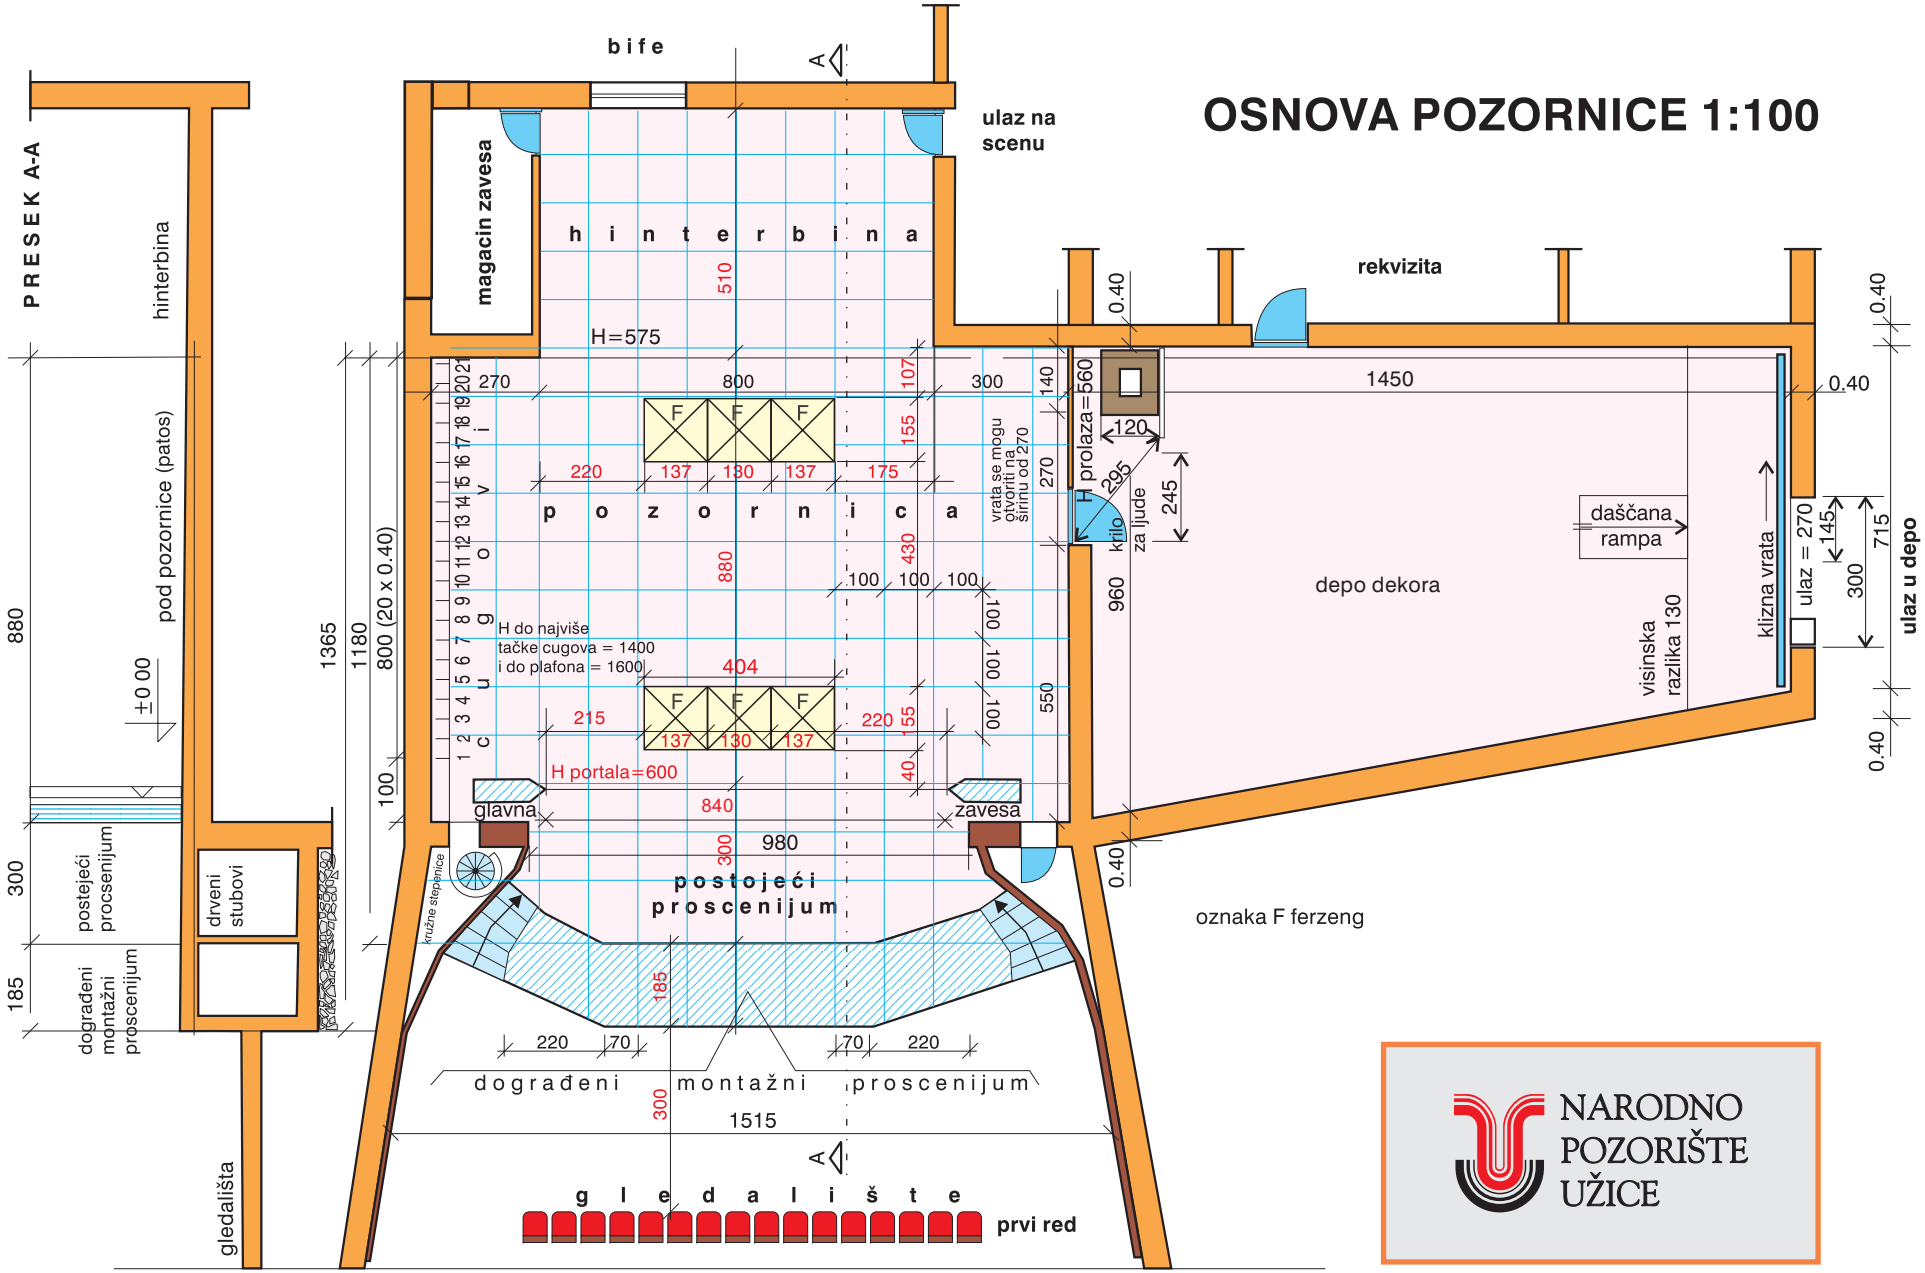
OSNOVA POZORNICE 1:100
PRESEK A-A
hinterbina
pod pozornice (patos)
±0.00
880
300
185
postejeći procsenijum
dograđeni montažni procsenijum
drveni stubovi
gledališta
bife
A
magacin zavesa
ulaz na scenu
h i n t e r b i n a
H=575
510
p o z o r n i c a
880
H do najviše tačke cugova = 1400 i do plafona = 1600
404
H portala=600
840
glavna
zavesa
980
300
p o s t o j e ć i p r o s c e n i j u m
kružne stepenice
185
220 70 70 220
d o g r a đ e n i m o n t a ž n i p r o s c e n i j u m
300
1515
g l e d a l i š t e
prvi red
1365
1180
800 (20 x 0.40)
100
270 800 300
220 137 130 137 175
215 137 130 137 220
100 100 100
107 155 140 270 155 100 100 100 550 40
vrata se mogu otvoriti na širinu od 270
rekvizita
0.40
1450
H prolaza=560
120
krilo
295
245
za ljude
depo dekora
960
daščana rampa
visinska razlika 130
klizna vrata
ulaz = 270
145
300
715
ulaz u depo
oznaka F ferzeng
NARODNO POZORIŠTE UŽICE